


Site: EPP KPODEDJI

BUREAU EN BOIS DE 150X90X80

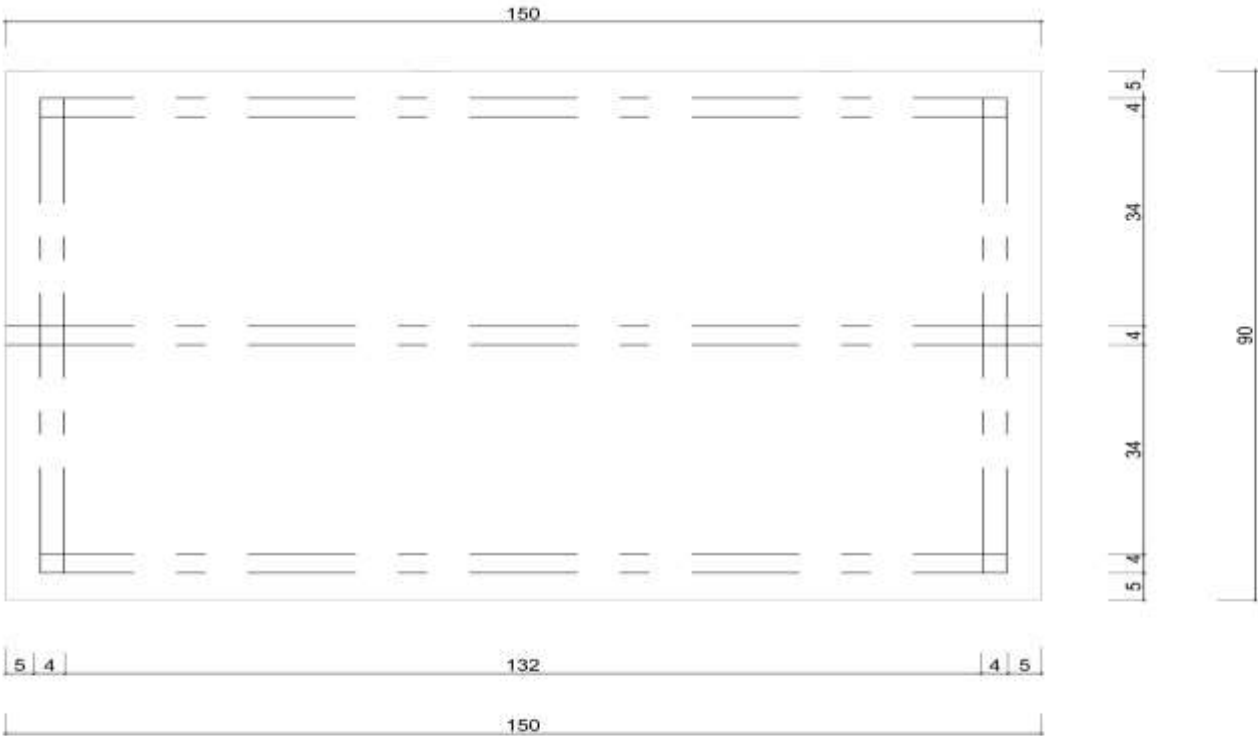

Vue de dessus



REPUBLIQUE DU BENIN

Fraternité-Justice-Travail

PLAN INTERNATIONAL BENIN

REALISATION DES INFRASTRUCTURES
AU NIVEAU DU PIIA ADJOHOUN

MAITRE D'ŒUVRE

REV	DATE	ETABLI PAR	VERIFIE PAR	APPROUVE PAR	NATURE DE LA MODIFICATION	STATUT
A						
B						
C						
BUREAU EN BOIS DE 150*90*80			PHASE:	APD	ECHELLE: 1/100	FORMAT: A4
Vue de dessus 2			Site:EPP KPODEDJI	PLAN N°: [BA1] (0.4.2) (A.P.D.)	FEUILLE N°: 01/02	REVISION: 0

Site: EPP KPODEDJI

BUREAU EN BOIS DE 150X90X80



Vue latérale gauche

  	REPUBLIQUE DU BENIN <i>Fraternité-Justice-Travail</i>	REALISATION DES INFRASTRUCTURES AU NIVEAU DU PHA ADJOHOUN	MAITRE D'ŒUVRE	REV	DATE	ETABLI PAR	VERIFIE PAR	APPROUVE PAR	NATURE DE LA MODIFICATION	STATUT
				A						
				B						
	PLAN INTERNATIONAL BENIN			C						
				BUREAU EN BOIS DE 150*90*80 Vue latérale gauche		PHASE: APD	ECHELLE: 1/100	FORMAT: A4	FEUILLE N°: 01/02	
				Site: EPP KPODEDJI		PLAN N°: B A 1 D 4 3 A.P.D.		REVISION: 0		

Site: EPP KPODEDJI

BUREAU EN BOIS DE 150X90X80

150

54 34 4 34 45

90

5 4

132

45

150

Vue de dessous



REPUBLIC DU BENIN

Fraternité-Justice-Travail


PLAN INTERNATIONAL BENIN

MAITRE D'ŒUVRE


REALISATION DES INFRASTRUCTURES AU NIVEAU DU PIIA ADJOHOUN

REV	DATE	ETABLI PAR	VERIFIE PAR	APPROUVE PAR	NATURE DE LA MODIFICATION	STATUT	
A							
B							
C							
BUREAU EN BOIS DE 150*90*80 Vue de dessus 1			PHASE:	APD	ECHELLE: 1/100	FORMAT: A4	FEUILLE N°: 01/02
			Site:EPP KPODEDJI	PLAN N°: BAT 045 A.P.D.			REVISION: 0

Site: EPP KPODEDJI

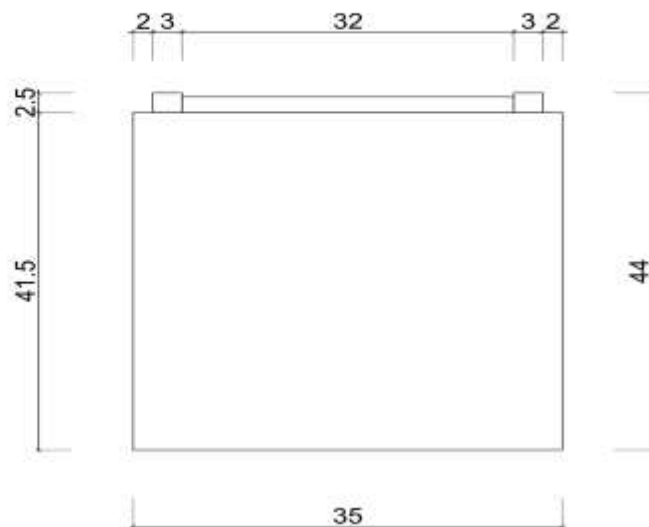

Vue de dessus

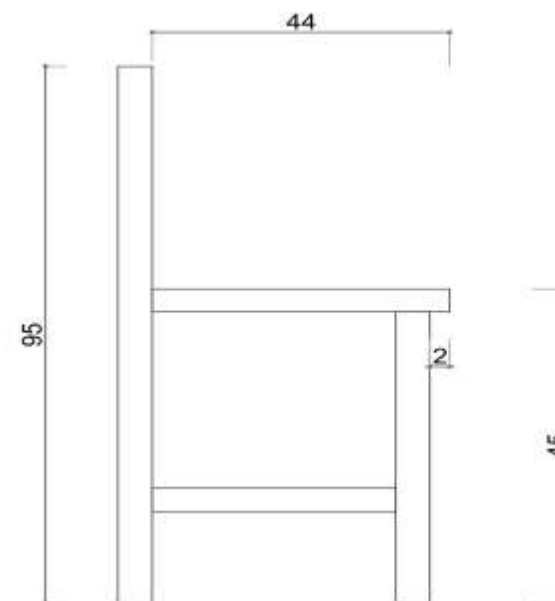

Vue Latérale

Chaise enfant



REPUBLIQUE DU BENIN
Fraternité-Justice-Travail

PLAN INTERNATIONAL BENIN


REALISATION DES INFRASTRUCTURES
AU NIVEAU DU PIIA ADJOHOUN

MAITRE D'ŒUVRE

REV	DATE	ETABLI PAR	VERIFIE PAR	APPROUVE PAR	NATURE DE LA MODIFICATION	STATUT
A						
B						
C						
CHAISE ENFANT			PHASE: APO	ECHELLE: 1/100	FORMAT: A4	FEUILLE N°: 01/02
Vue de dessus & Vue latérale			Site: EPP KPODEDJI	PLAN N°: BAT 0.4.4	A.P.D.	REVISION: 0

Site: EPP KPODEDJI

Chaise enfant

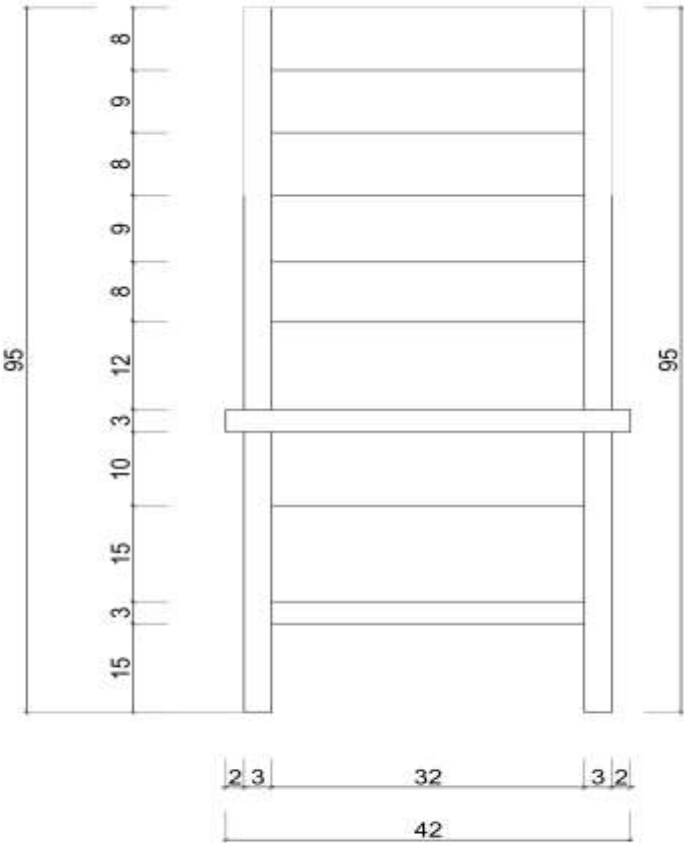


Vue de face



Perspective

	REPUBLIQUE DU BENIN <i>Fraternité Justice Travail</i>	REALISATION DES INFRASTRUCTURES AU NIVEAU DU PIA ADJOHOUN	MAITRE D'ŒUVRE	REV	DATE	ETABLI PAR	VERIFIE PAR	APPROUVE PAR	NATURE DE LA MODIFICATION	STATUT
				A						
				B						
	PLAN INTERNATIONAL BENIN			C						
				CHAISE ENFANT Vue de face & Perspective				PHASE: APD	ECHELLE: 1/100	FORMAT: A4
				Site: EPP KPODEDJI				FEUILLE N°: 01/02		REVISION: 0

Site: EPP KPODEDJI

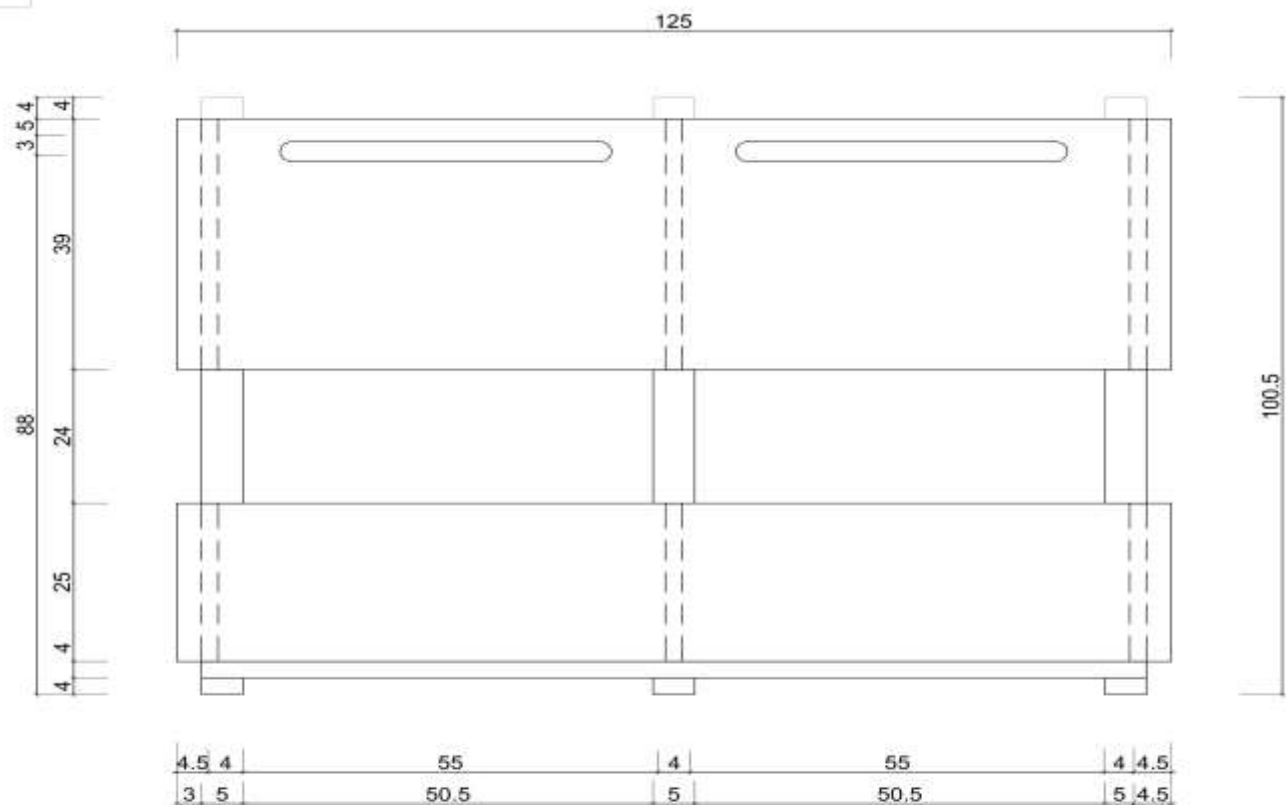

Vue de dessus



REPUBLIQUE DU BENIN

Fraternité-Justice-Travail

PLAN INTERNATIONAL BENIN

REALISATION DES INFRASTRUCTURES
AU NIVEAU DU PIIA ADJOHOUN


MAITRE D'ŒUVRE

REV	DATE	ETABLI PAR	VERIFIE PAR	APPROUVE PAR	NATURE DE LA MODIFICATION	STATUT
A						
B						
C						

PHASE: APD		ECHELLE: 1/100	FORMAT: A4	FEUILLE N°: 01/02
Site: EPP KPODEDJI		PLAN N°: B.A.T. 0.4.6 A.P.D.		REVISION: 0

TABLE-BANC
Vue de dessus

Site: EPP KPODEDJI

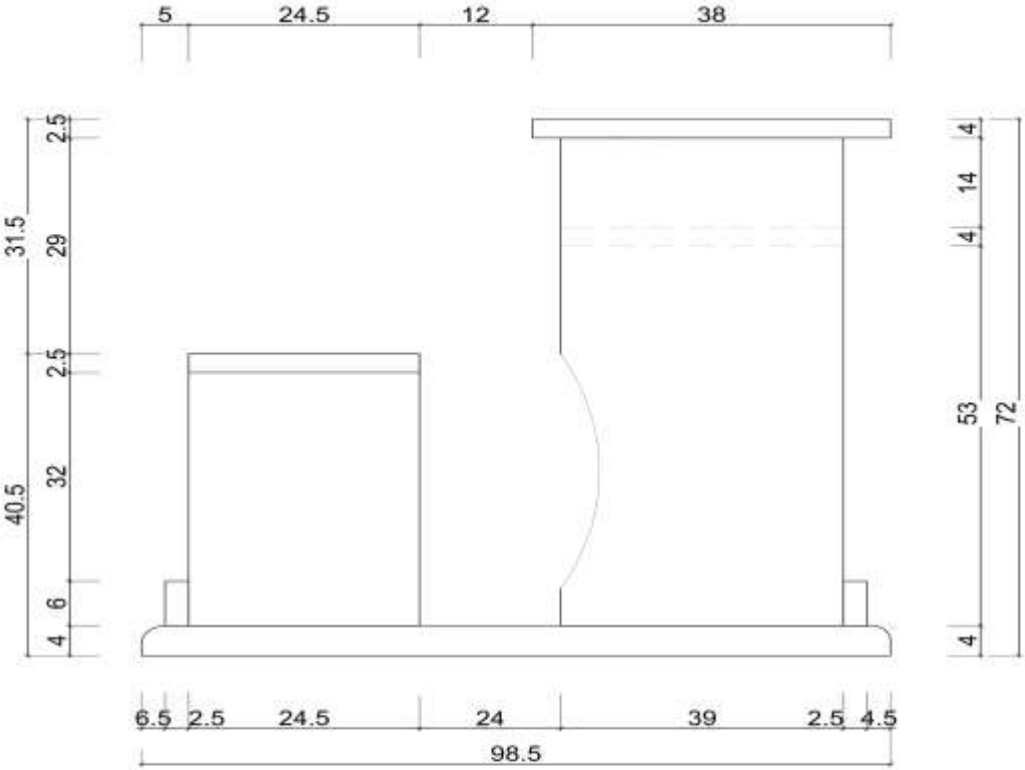

Vue de coté



REPUBLIQUE DU BENIN
Fraternité-Justice-Travail

PLAN INTERNATIONAL BENIN

REALISATION DES INFRASTRUCTURES
AU NIVEAU DU PIA ADJOHOUN


MAITRE D'ŒUVRE

REV	DATE	ETABLI PAR	VERIFIE PAR	APPROUVE PAR	NATURE DE LA MODIFICATION	STATUT
A						
B						
C						

PHASE: APD		ECHELLE: 1/100		FORMAT: A4	FEUILLE N°: 01/02
Site: EPP KPODEDJI		PLAN N°: B A T 0 4 7 A P D		REVISION: 0	

TABLE-BANC
Vue de coté

Site: EPP KPODEDJI

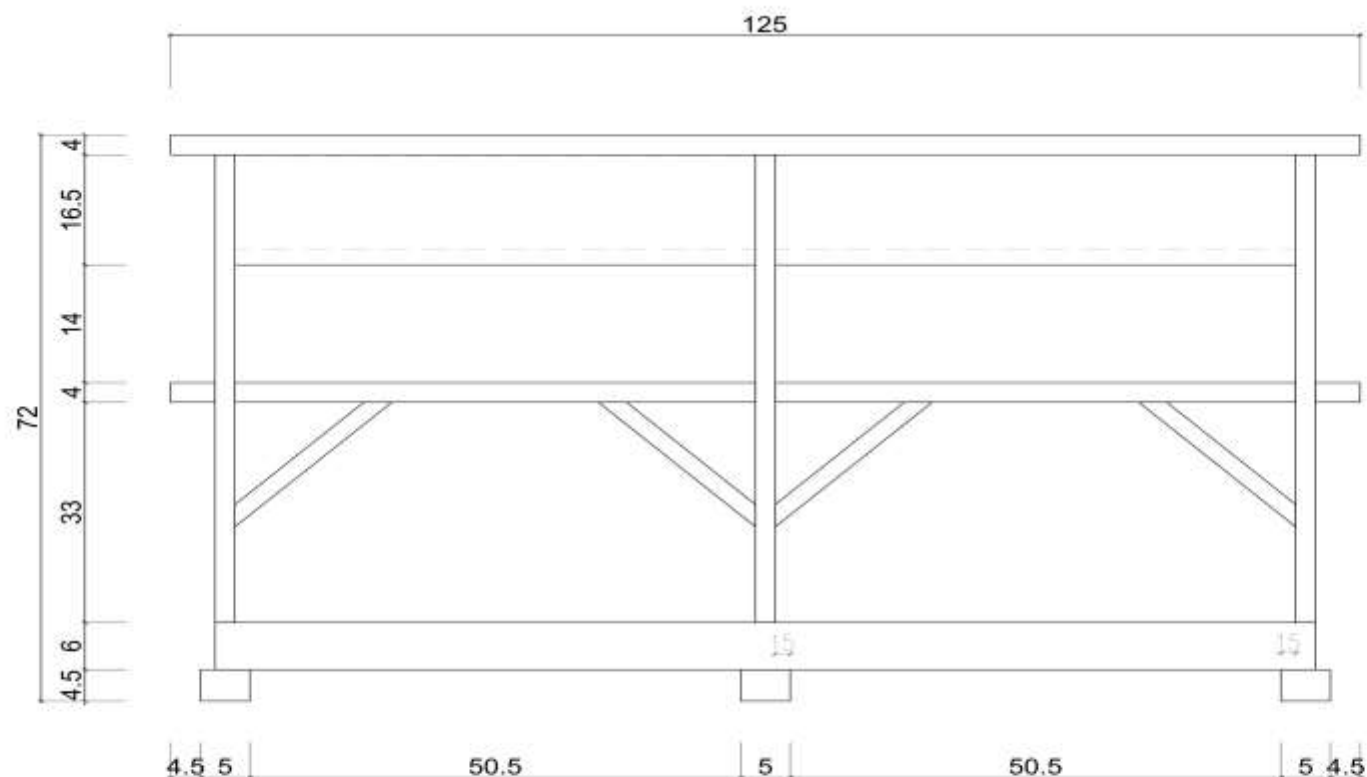

Vue de face



REPUBLIQUE DU BENIN

Fraternité-Justice-Travail

PLAN INTERNATIONAL BENIN

REALISATION DES INFRASTRUCTURES
AU NIVEAU DU PIIA ADJOHOUN

MAITRE D'ŒUVRE

REV	DATE	ETABLI PAR	VERIFIE PAR	APPROUVE PAR	NATURE DE LA MODIFICATION	STATUT
A						
B						
C						

TABLE-BANC Vue de face	PHASE: APD	ECHELLE: 1/100	FORMAT: A4	FEUILLE N°: 01/02
	Site: EPP KPODEDJI	PLAN N°: BAT 04.8	A: P.D.	REVISION: 0